


PROPOZYCJA ARANŻACJI APARTAMENTU DWUPOZIOMOWEGO


APARTAMENTY: D32

- POD WYNAJEM KAŻDEGO PIĘTRA OSOBNO

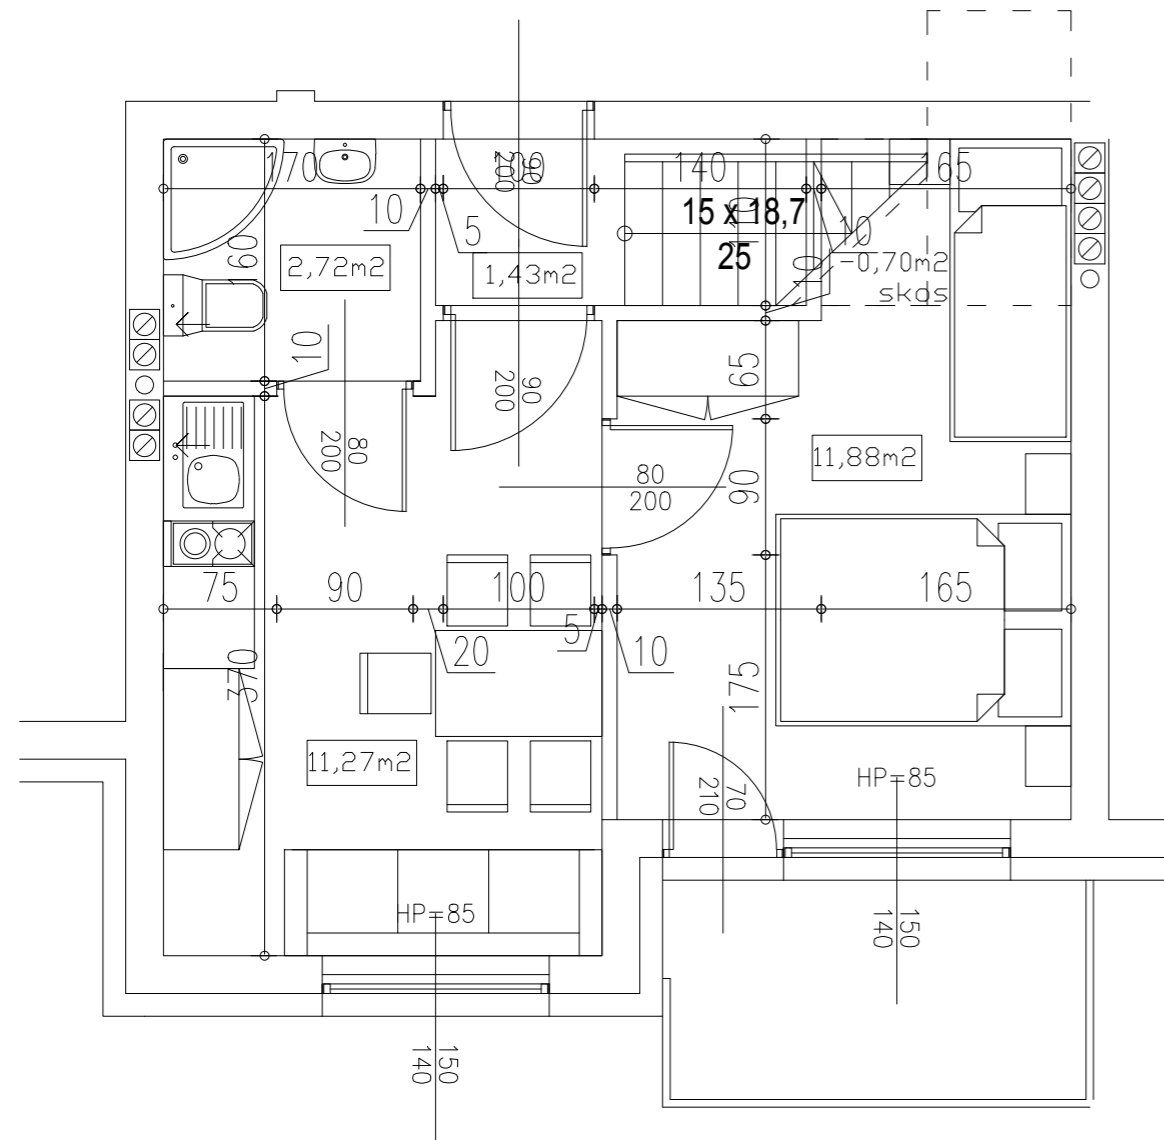

RZUT KONDYGNACJI +3

APARTAMENT DWUPOZIOMOWY - TYP V
POWIERZCHNIA 26,60 m²

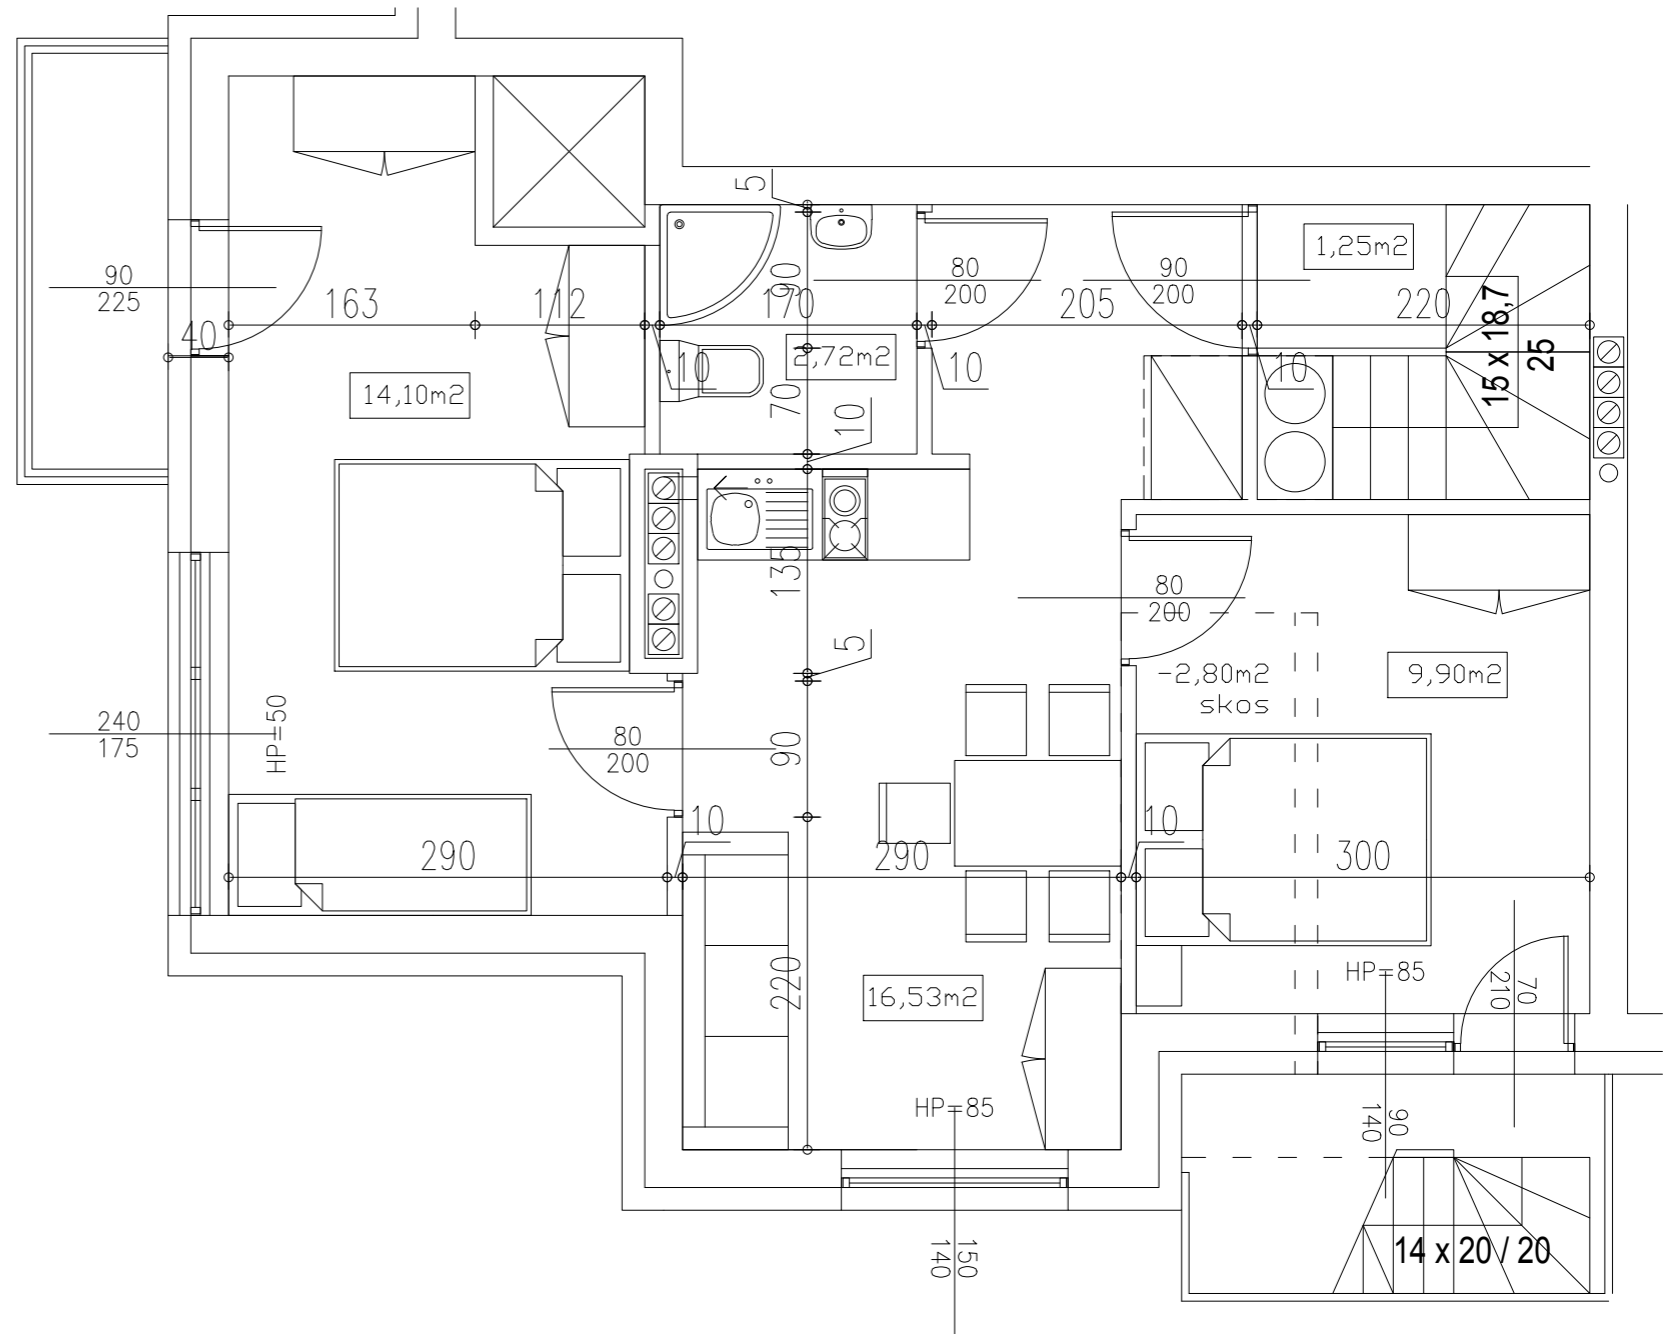

RZUT ANTRESOLI

APARTAMENT DWUPOZIOMOWY - TYP V
POWIERZCHNIA 41,70 m²